

LEGENDA - ELÉTRICA	
SIMBOLOGIA	DESCRIÇÃO
	Interruptor Simples h= 1,10m
	Interruptor Paralelo h= 1,10m
	Interruptor com Tomada h= 1,10m
	Tomada Baixa Dupla h= 0,30m
	Tomada Baixa Simples 220v h= 0,30m
	Tomada Média Simples h= 1,10 m
	Tomada Média Dupla h= 1,10m


LEGENDA - ELÉTRICA	
SIMBOLOGIA	DESCRIÇÃO
	Tomada Média Simples 220v h= 1,10m
	Tomada Depurador h= 1,75m
	Tomada Microondas h= 1,60m




OBS.: Pontos e voltagens podem sofrer alteração em obra, de acordo com localização dos pontos existentes e de acordo com os eletrodomésticos e marcenaria. FAVOR VERIFICAR MELHOR DISPOSIÇÃO/ NECESSIDADE DE REMANEJAMENTO IN-LOCO (PLANTA SUJESTÃO DE LOCALIZAÇÃO DE PONTOS).

OBS.: VERIFICAR MEDIDAS EM OBRA.

CLIENTE:	ARQUITETA:	ETAPA:	DATA:	FOLHA:
NOME DO CLIENTE	TICIANA BADRA	PROJETO COMPLEMENTAR	00/00/2019	08
ENDEREÇO	DESENHO:	TÍTULO:	ESCALA:	
LOCAL DA OBRA	TATIANA GINO	PLANTA DE PONTOS ELÉTRICOS	1:25	

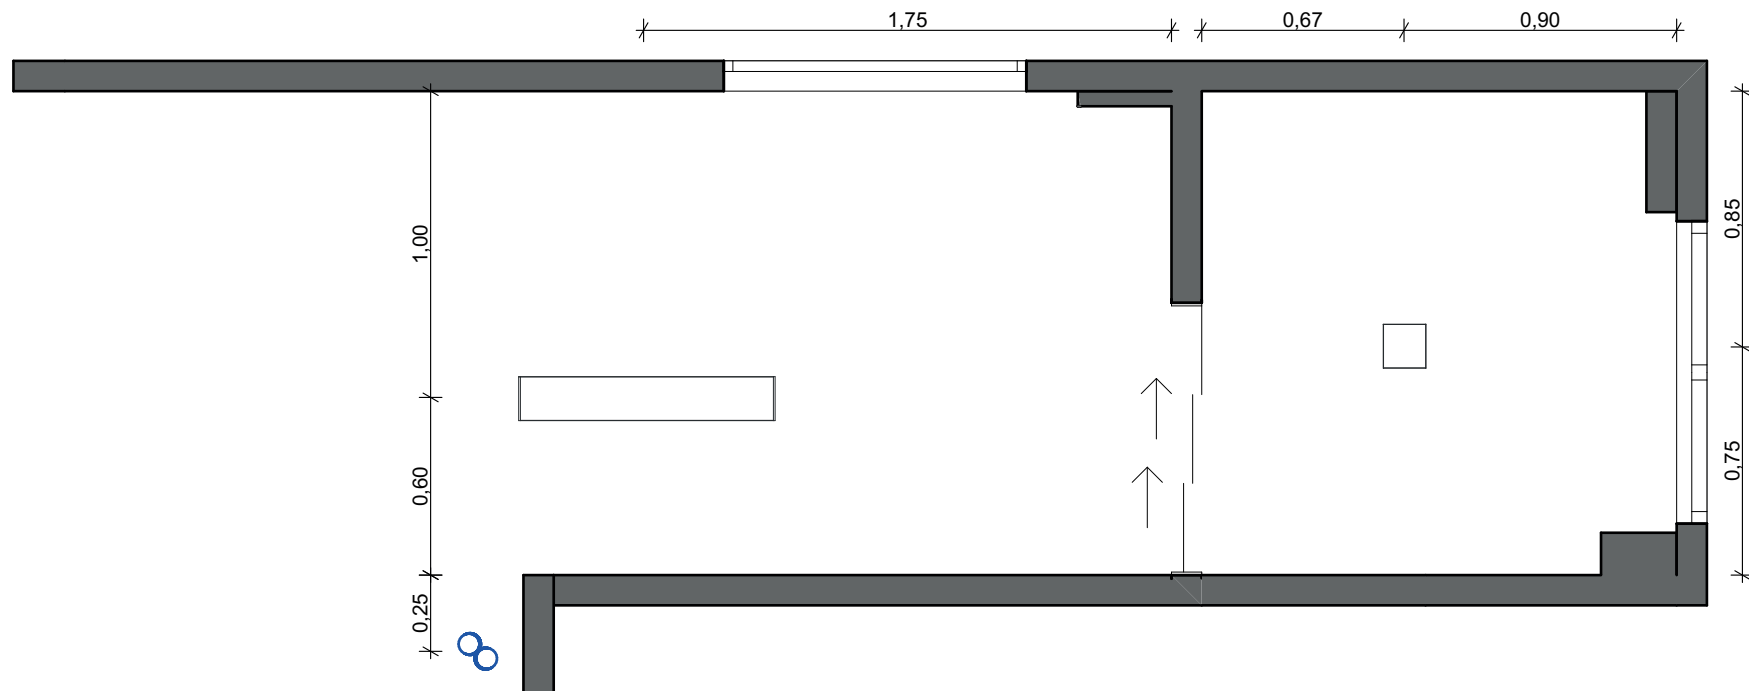



LEGENDA	
	Plafon Pequeno
	Plafon Retangular
	Pendente

OBS.: VERIFICAR MEDIDAS EM OBRA.

CLIENTE:	ARQUITETA:	ETAPA:	DATA:	FOLHA:
NOME DO CLIENTE	TICIANA BADRA	PROJETO BÁSICO	00/00/2019	08
ENDEREÇO	DESENHO:	TÍTULO:	ESCALA:	
LOCAL DA OBRA	TATIANA GINO	PLANTA DE PONTOS ELÉTRICOS - ILUMINAÇÃO	1:25	

