


PLANTA - COZINHA
ESC.: 1/25

**OBS.: VERIFICAR MEDIDAS EM OBRA.
OBS.?: ESPESSURA DO MDF A DEFINIR
COM FORNECEDOR.**

CLIENTE:	ARQUITETA:	ETAPA:	DATA:	FOLHA:
NOME DO CLIENTE	TICIANA BADRA	PROJETO COMPLEMENTAR	00/00/2019	12
ENDEREÇO	DESENHO:	TÍTULO:	ESCALA:	
LOCAL DA OBRA	TATIANA GINO	LAYOUT DE MARCENARIA - COZINHA E ÁREA DE SERVIÇO	1:25	



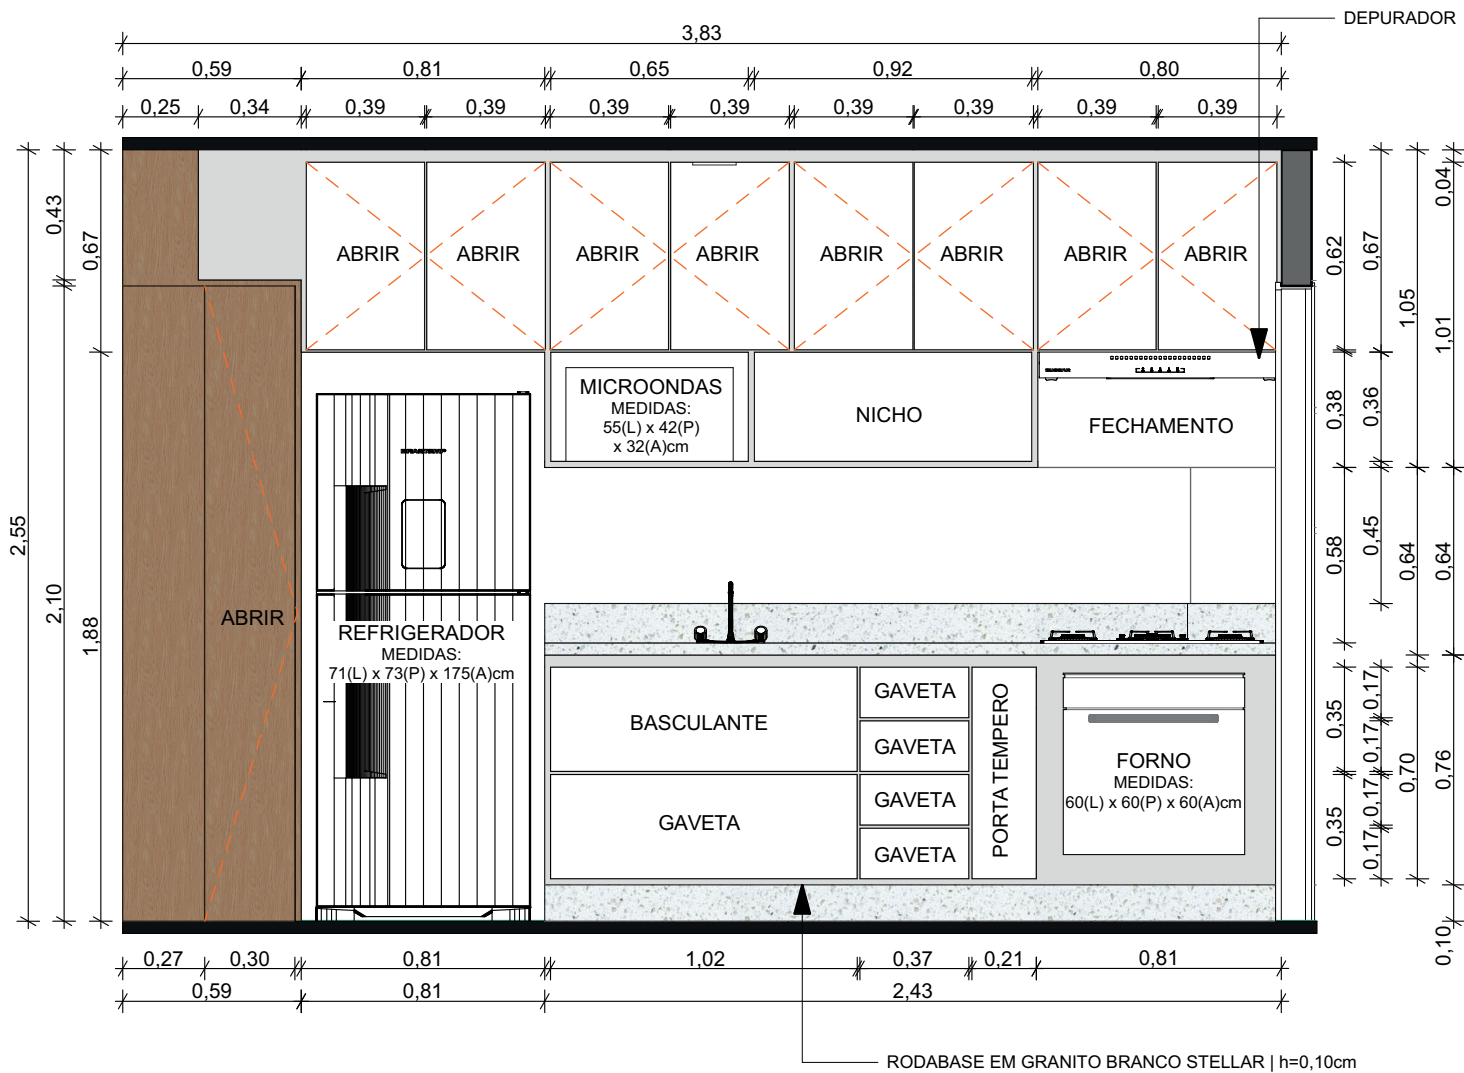


VISTA A - GABINETE E ARMÁRIO SUPERIOR COZINHA
ESC.: 1/25

**OBS.: VERIFICAR MEDIDAS EM OBRA.
OBS.?: ESPESSURA DO MDF A DEFINIR
COM FORNECEDOR.**

CLIENTE:	ARQUITETA:	ETAPA:	DATA:	FOLHA:
NOME DO CLIENTE	TICIANA BADRA	PROJETO COMPLEMENTAR	00/00/2019	11
ENDEREÇO	DESENHO:	TÍTULO:	ESCALA:	
LOCAL DA OBRA	TATIANA GINO	LAYOUT DE MARCENARIA - COZINHA	1:25	



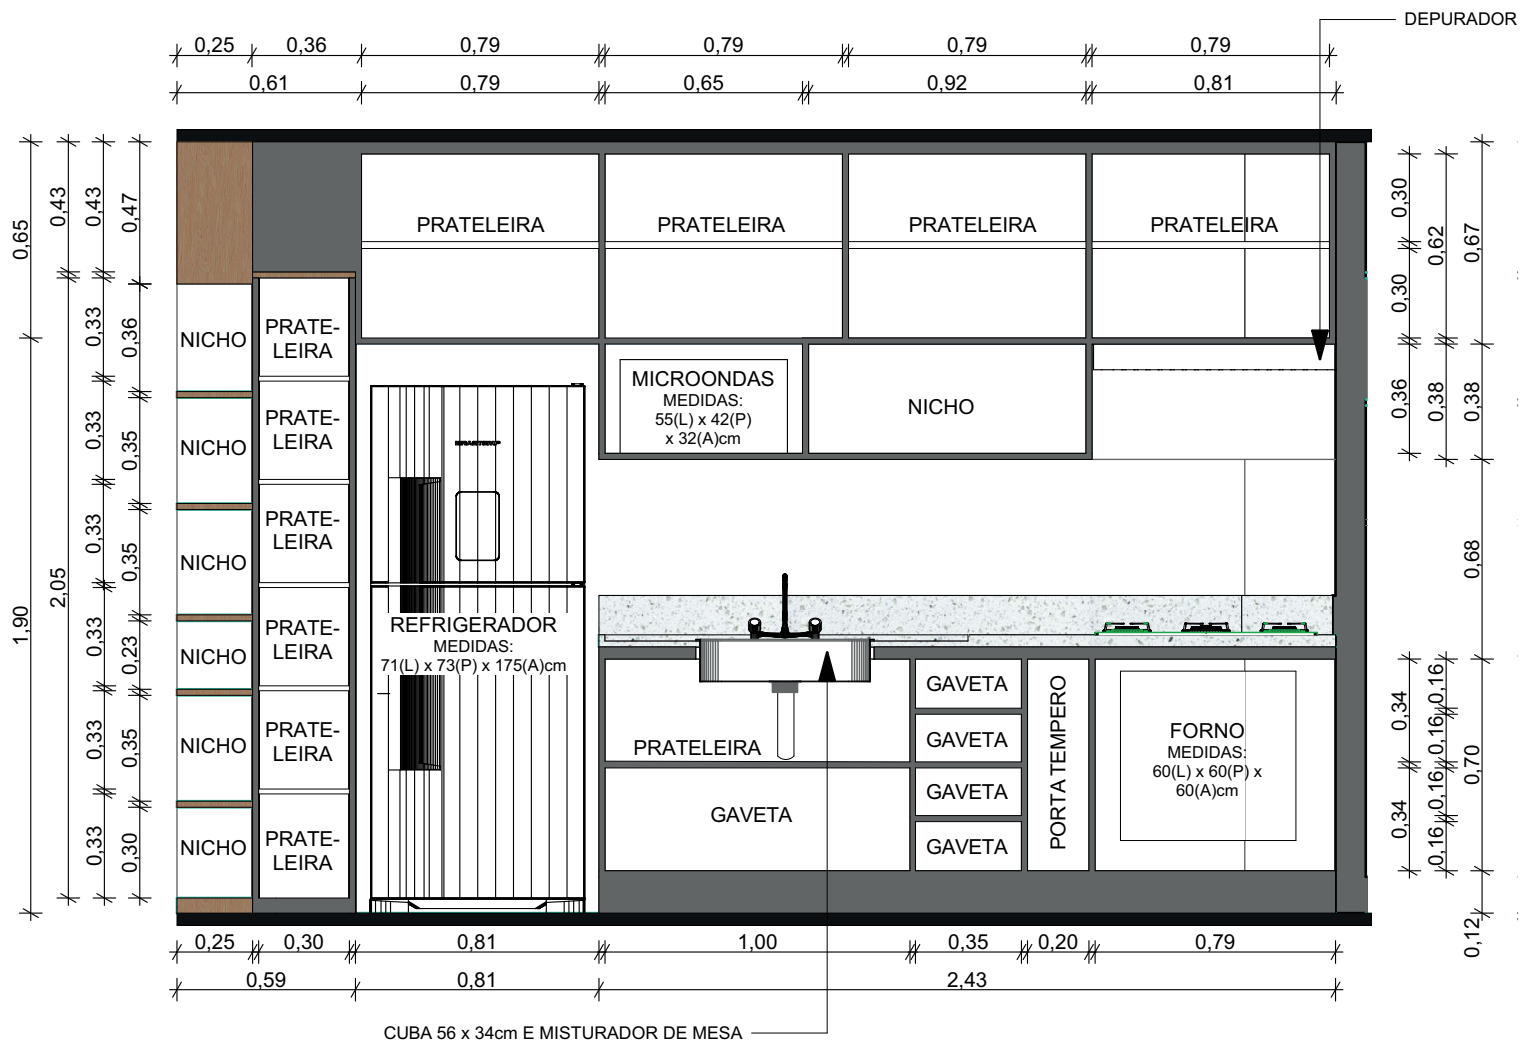


VISTA A - GABINETE E ARMÁRIO SUPERIOR COZINHA (INTERNO)
ESC.: 1/25

**OBS.: VERIFICAR MEDIDAS EM OBRA.
OBS.?: ESPESURA DO MDF A DEFINIR
COM FORNECEDOR.**

CLIENTE:	ARQUITETA:	ETAPA:	DATA:	FOLHA:
NOME DO CLIENTE	TICIANA BADRA	PROJETO COMPLEMENTAR	00/00/2019	13
ENDEREÇO	DESENHO:	TÍTULO:	ESCALA:	
LOCAL DA OBRA	TATIANA GINO	LAYOUT DE MARCENARIA - COZINHA	1:25	



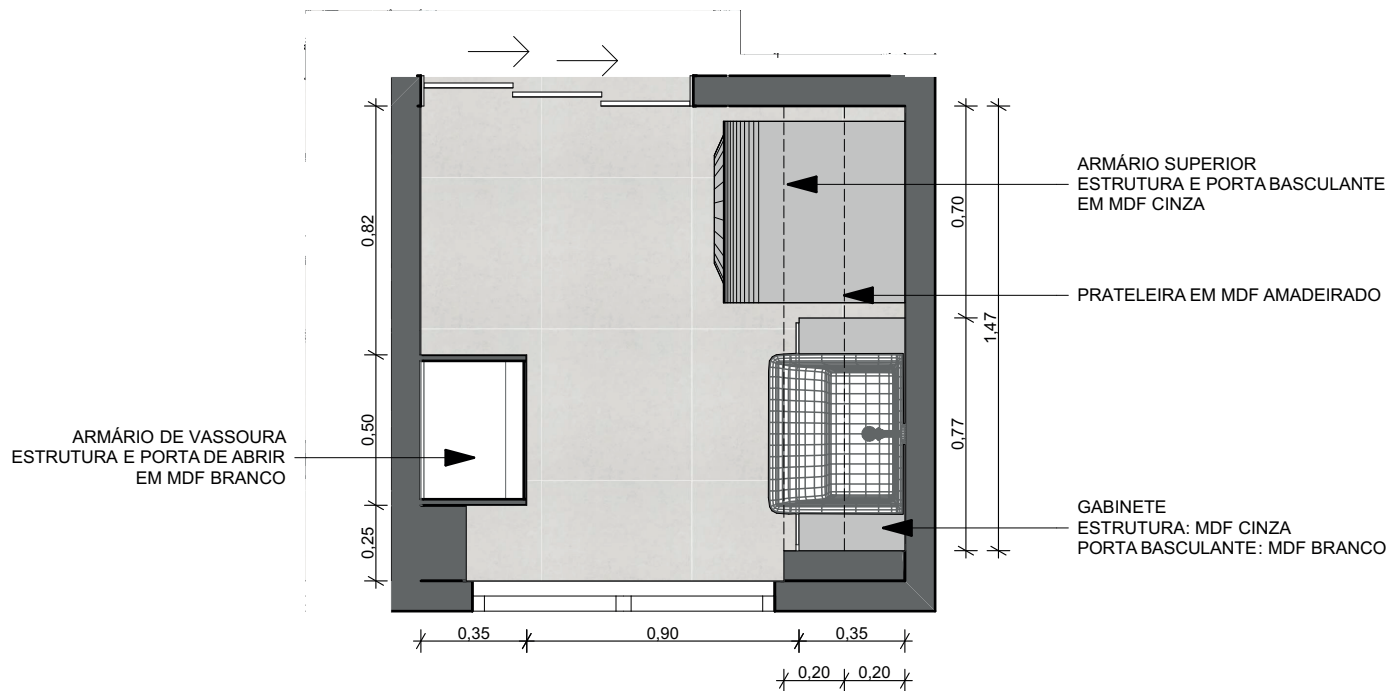


PLANTA - ÁREA DE SERVIÇO
ESC.: 1/25


**OBS.: VERIFICAR MEDIDAS EM OBRA.
OBS.?: ESPESSURA DO MDF A DEFINIR
COM FORNECEDOR.**

CLIENTE:	ARQUITETA:	ETAPA:	DATA:	FOLHA:
NOME DO CLIENTE	TICIANA BADRA	PROJETO COMPLEMENTAR	00/00/2019	15
ENDEREÇO	DESENHO:	TÍTULO:	ESCALA:	
LOCAL DA OBRA	TATIANA GINO	LAYOUT DE MARCENARIA - ÁREA DE SERVIÇO	1:25	



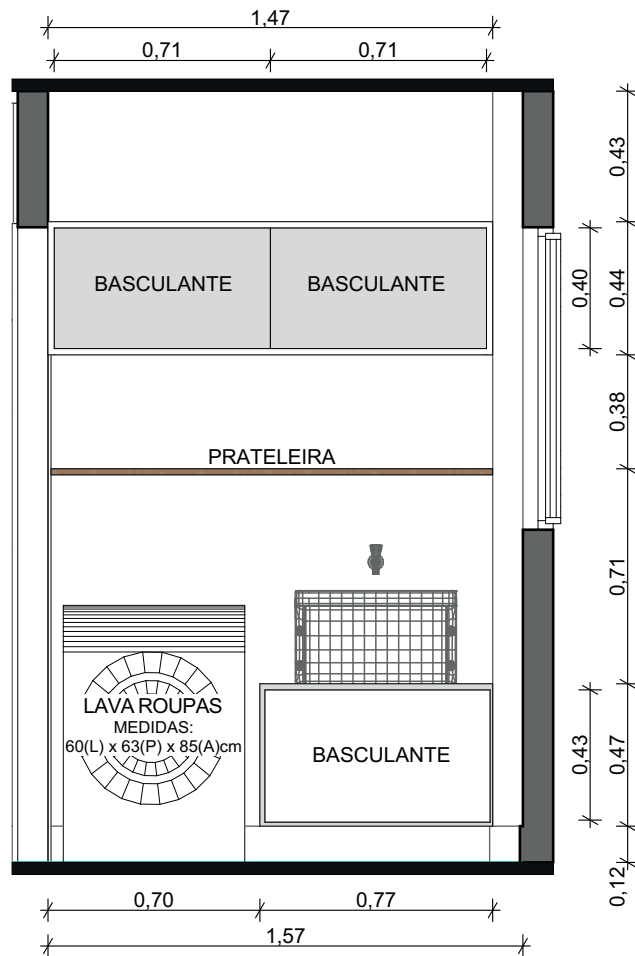

VISTA - GABINETE E ARMÁRIO SUPERIOR
 ESC.: 1/25

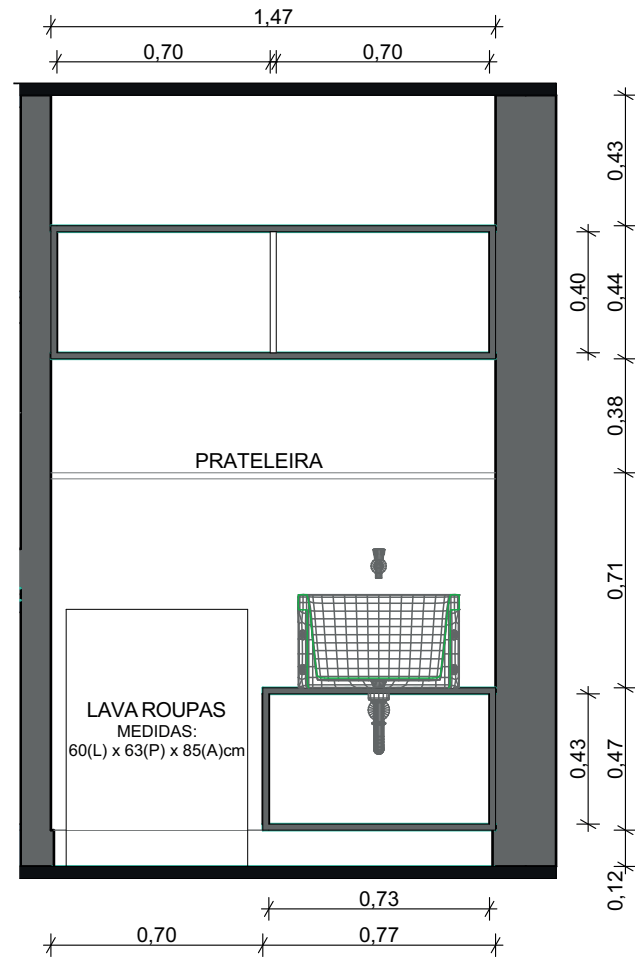


VISTA - GABINETE E ARMÁRIO SUPERIOR (INTERNO)
 ESC.: 1/25


**OBS.: VERIFICAR MEDIDAS EM OBRA.
 OBS.?: ESPESSURA DO MDF A DEFINIR
 COM FORNECEDOR.**

CLIENTE:	ARQUITETA:	ETAPA:	DATA:	FOLHA:
NOME DO CLIENTE	TICIANA BADRA	PROJETO COMPLEMENTAR	00/00/2019	16
ENDEREÇO	DESENHO:	TÍTULO:	ESCALA:	
LOCAL DA OBRA	TATIANA GINO	LAYOUT DE MARCENARIA - ÁREA DE SERVIÇO	1:25	



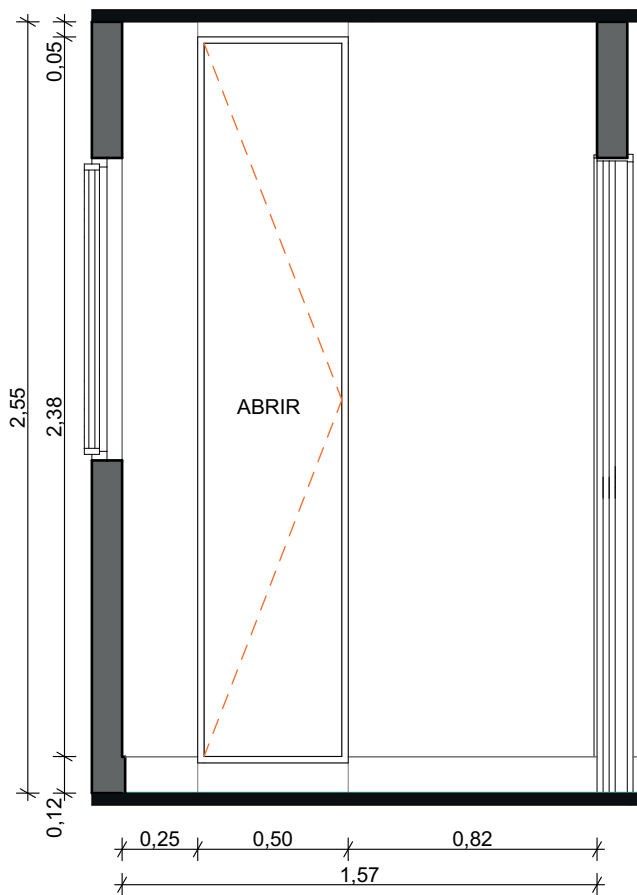

VISTA - ARMÁRIO DE VASSOURA
ESC.: 1/25

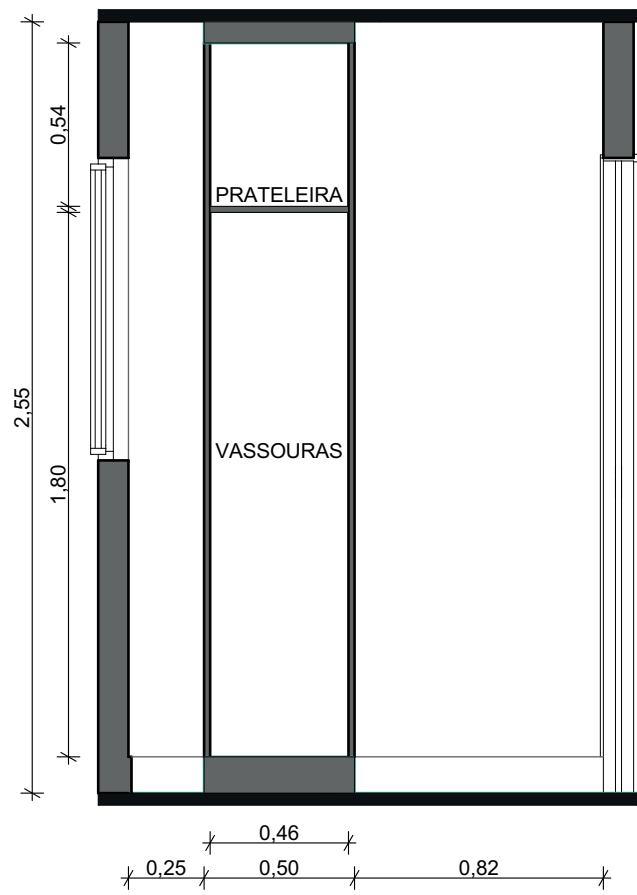

VISTA - ARMÁRIO DE VASSOURA (INTERNO)
ESC.: 1/25

**OBS.: VERIFICAR MEDIDAS EM OBRA.
OBS.?: ESPESSURA DO MDF A DEFINIR
COM FORNECEDOR.**

CLIENTE:	ARQUITETA:	ETAPA:	DATA:	FOLHA:
NOME DO CLIENTE	TICIANA BADRA	PROJETO COMPLEMENTAR	00/00/2019	17
ENDEREÇO	DESENHO:	TÍTULO:	ESCALA:	
LOCAL DA OBRA	TATIANA GINO	LAYOUT DE MARCENARIA - ÁREA DE SERVIÇO	1:25	

